


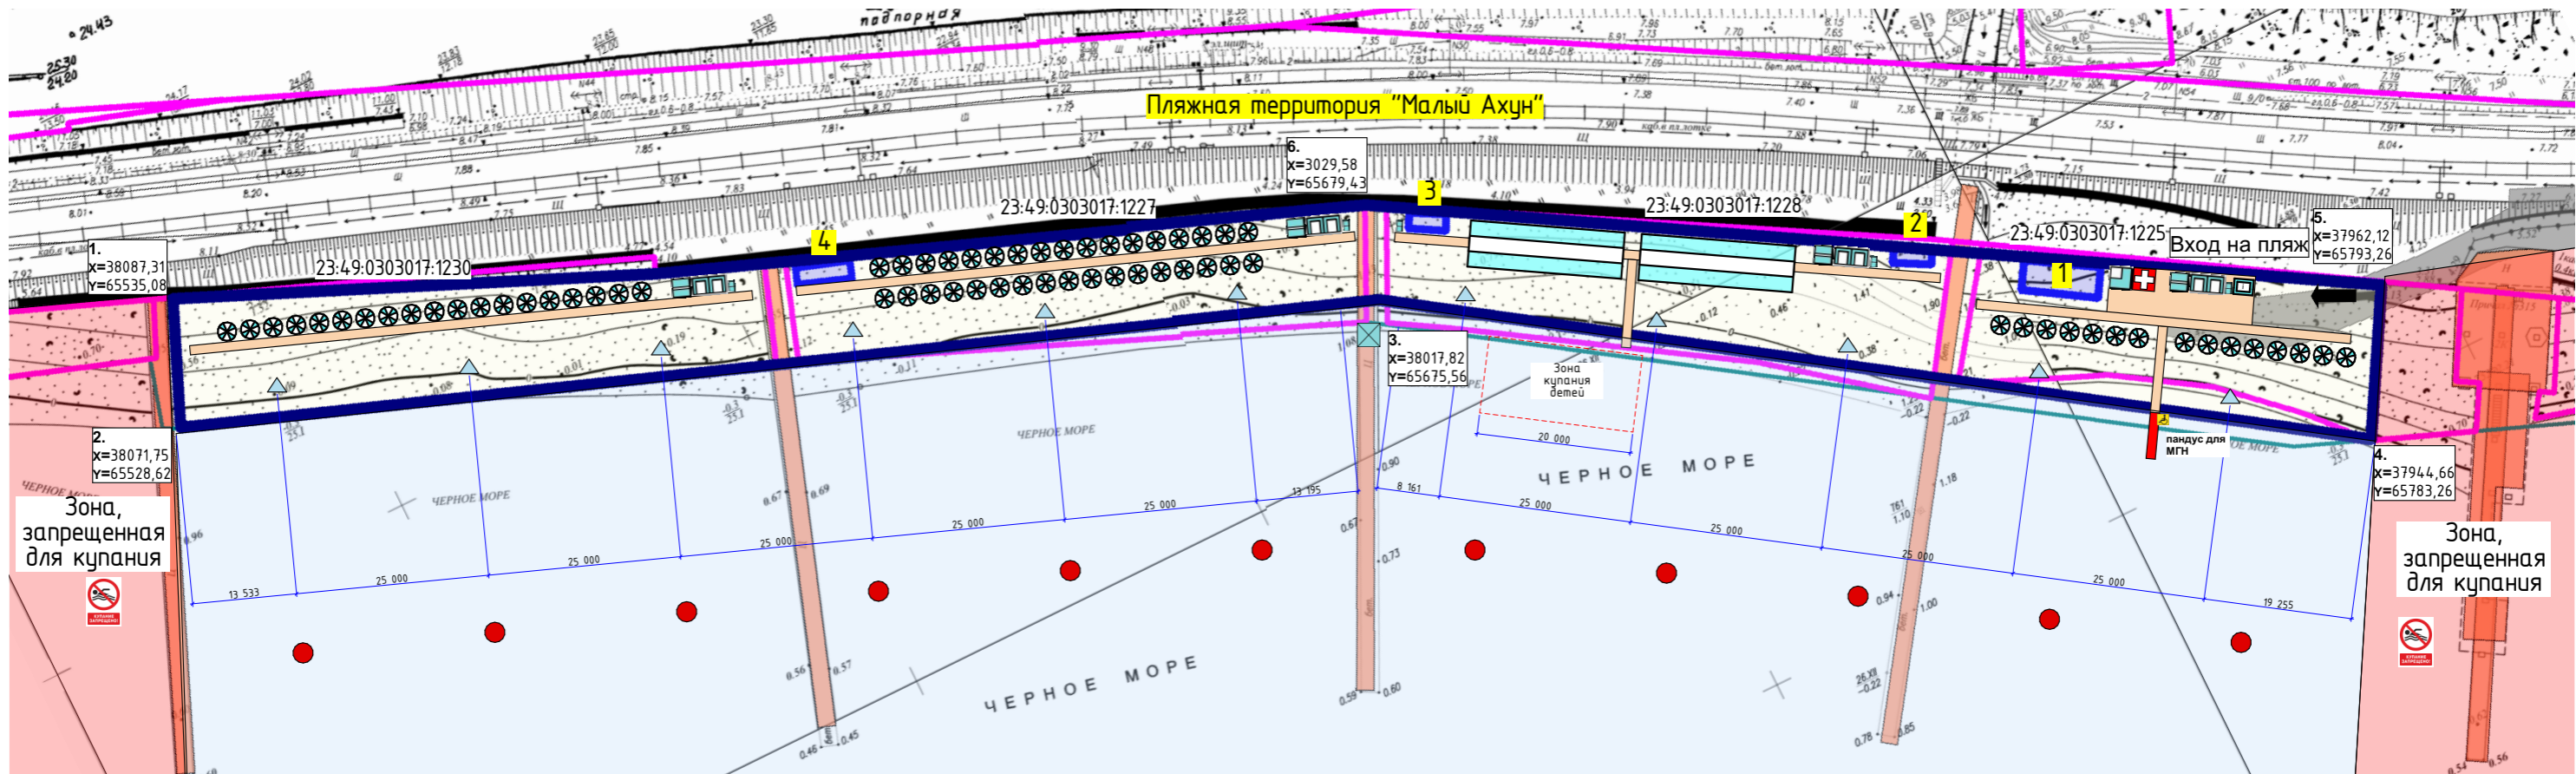

# СХЕМА БЛАГОУСТРОЙСТВА ПЛЯЖНОЙ ТЕРРИТОРИИ М 1:800



## ЭКСПЛИКАЦИЯ ПЛЯЖНОЙ ТЕРРИТОРИИ

Протяженность, м	287
Площадь, кв.м	4260
Рекреационная емкость, чел	200
Количество НТО	4
Кадастровый № ЗУ	23:49:0303017:1230 23:49:0303017:1227 23:49:0303017:1228 23:49:0303017:1225

**ПРИМЕЧАНИЕ**  
 Схема благоустройства уточняется после разработки эскизного проекта благоустройства пляжной территории

Администрация муниципального образования городской округ город-курорт Сочи Краснодарского края					
Хостинский внутригородской район					
Изм.	Кол.уч.	Лист	№Док.	Подп.	Дата
Схема благоустройства пляжной территории				Стадия	Лист
					1
				Листов	1
Малый Ахун				Сочи, 2026	